


nicht unterkellertes Teil

Treppe zum EG

UG: Tragende Konstruktion (Wände+Stützen+Decke) mind. F30

Treppe zum EG

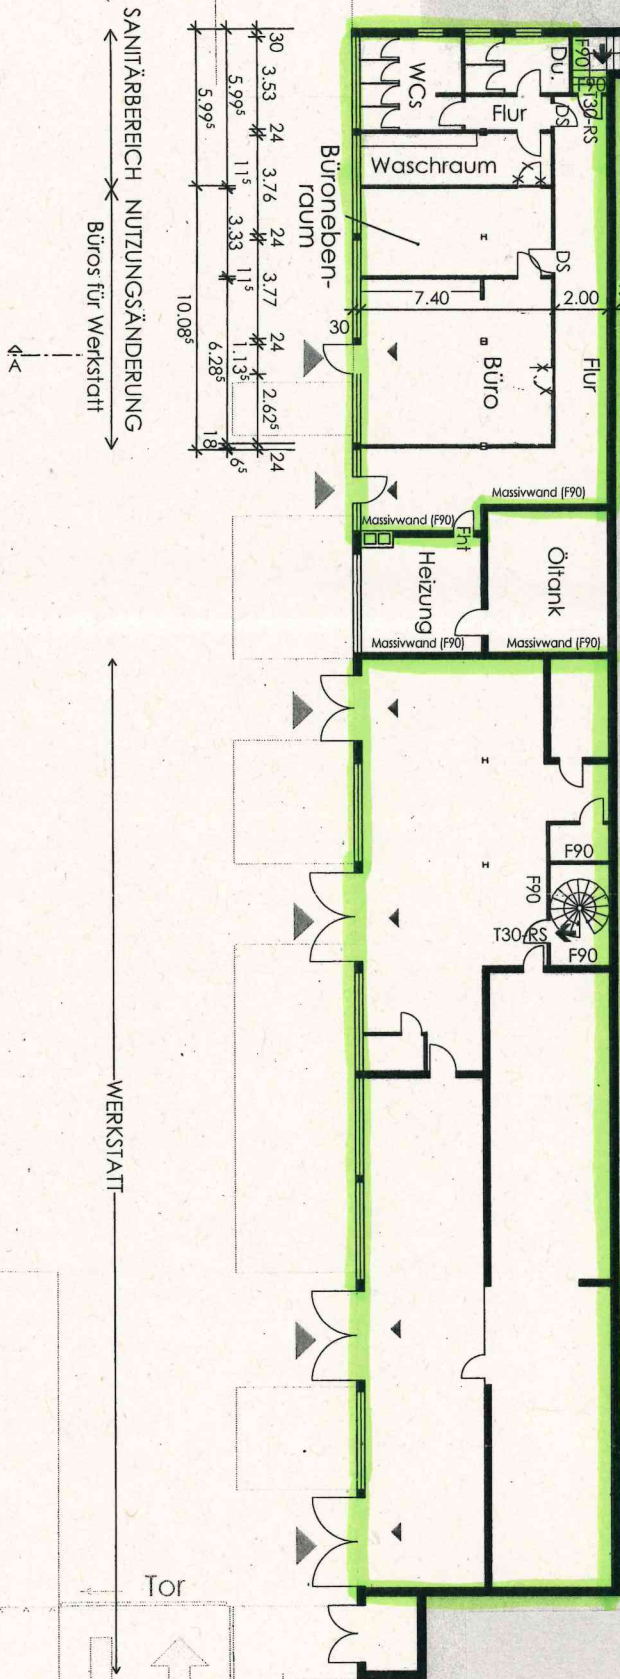

SANITÄRBEREICH NUTZUNGSÄNDERUNG
Büros für Werkstatt

WERKSTATT

Tor